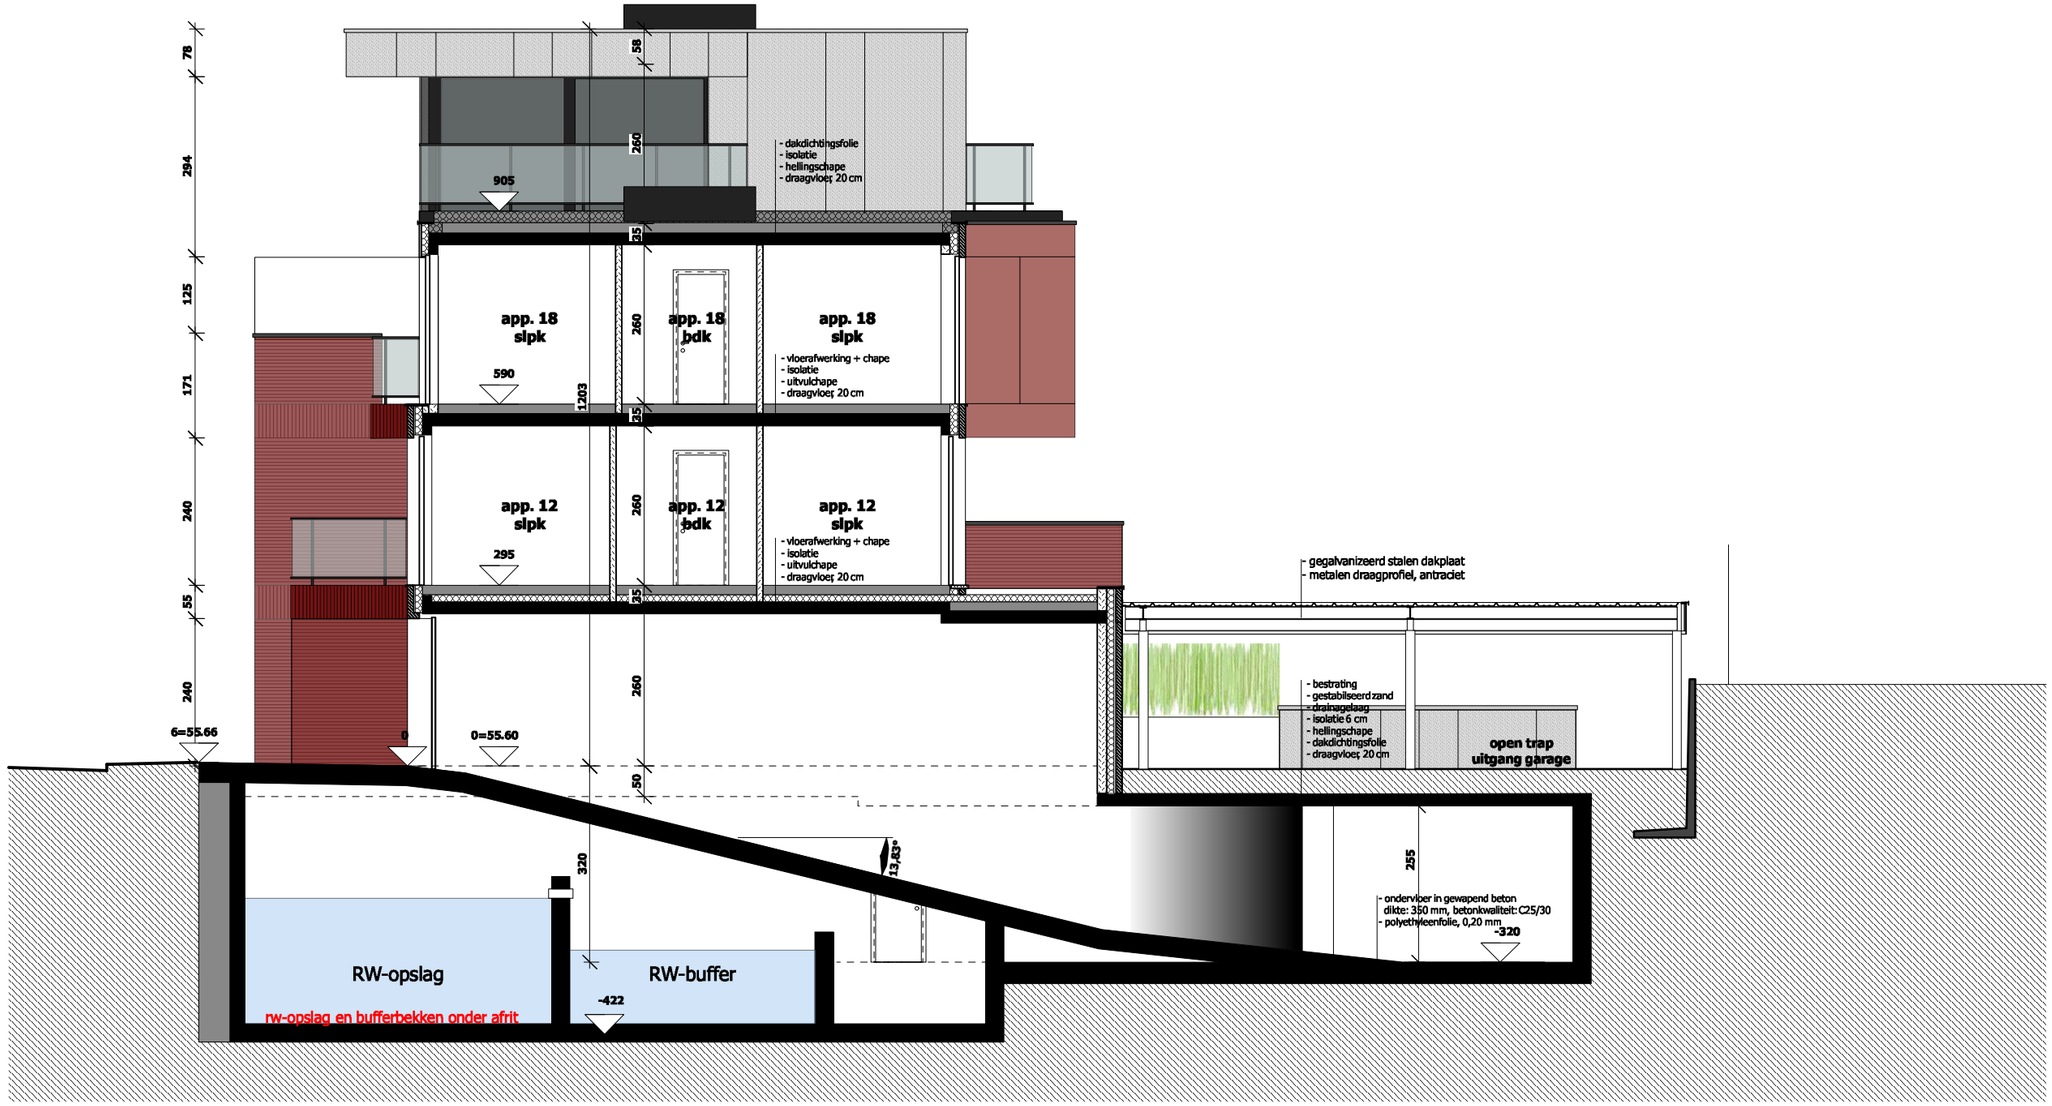

nulpas gebouw = 55.60 (referentiepeil)

SNEDE 2	INTERPROFESSIONELE ARCHITECTENVENNOOTSCHAP **VINCENT CROLLA HUGO NICOLAES** GOOSSENSVEST 36/3 3300 TIENEN	2m 4m 6m 8m
BA_GASTHUISSTRAAT-APP_S_N_02		**N.19.0702.HN** **meeteenheid cm** **schaal 1/100**