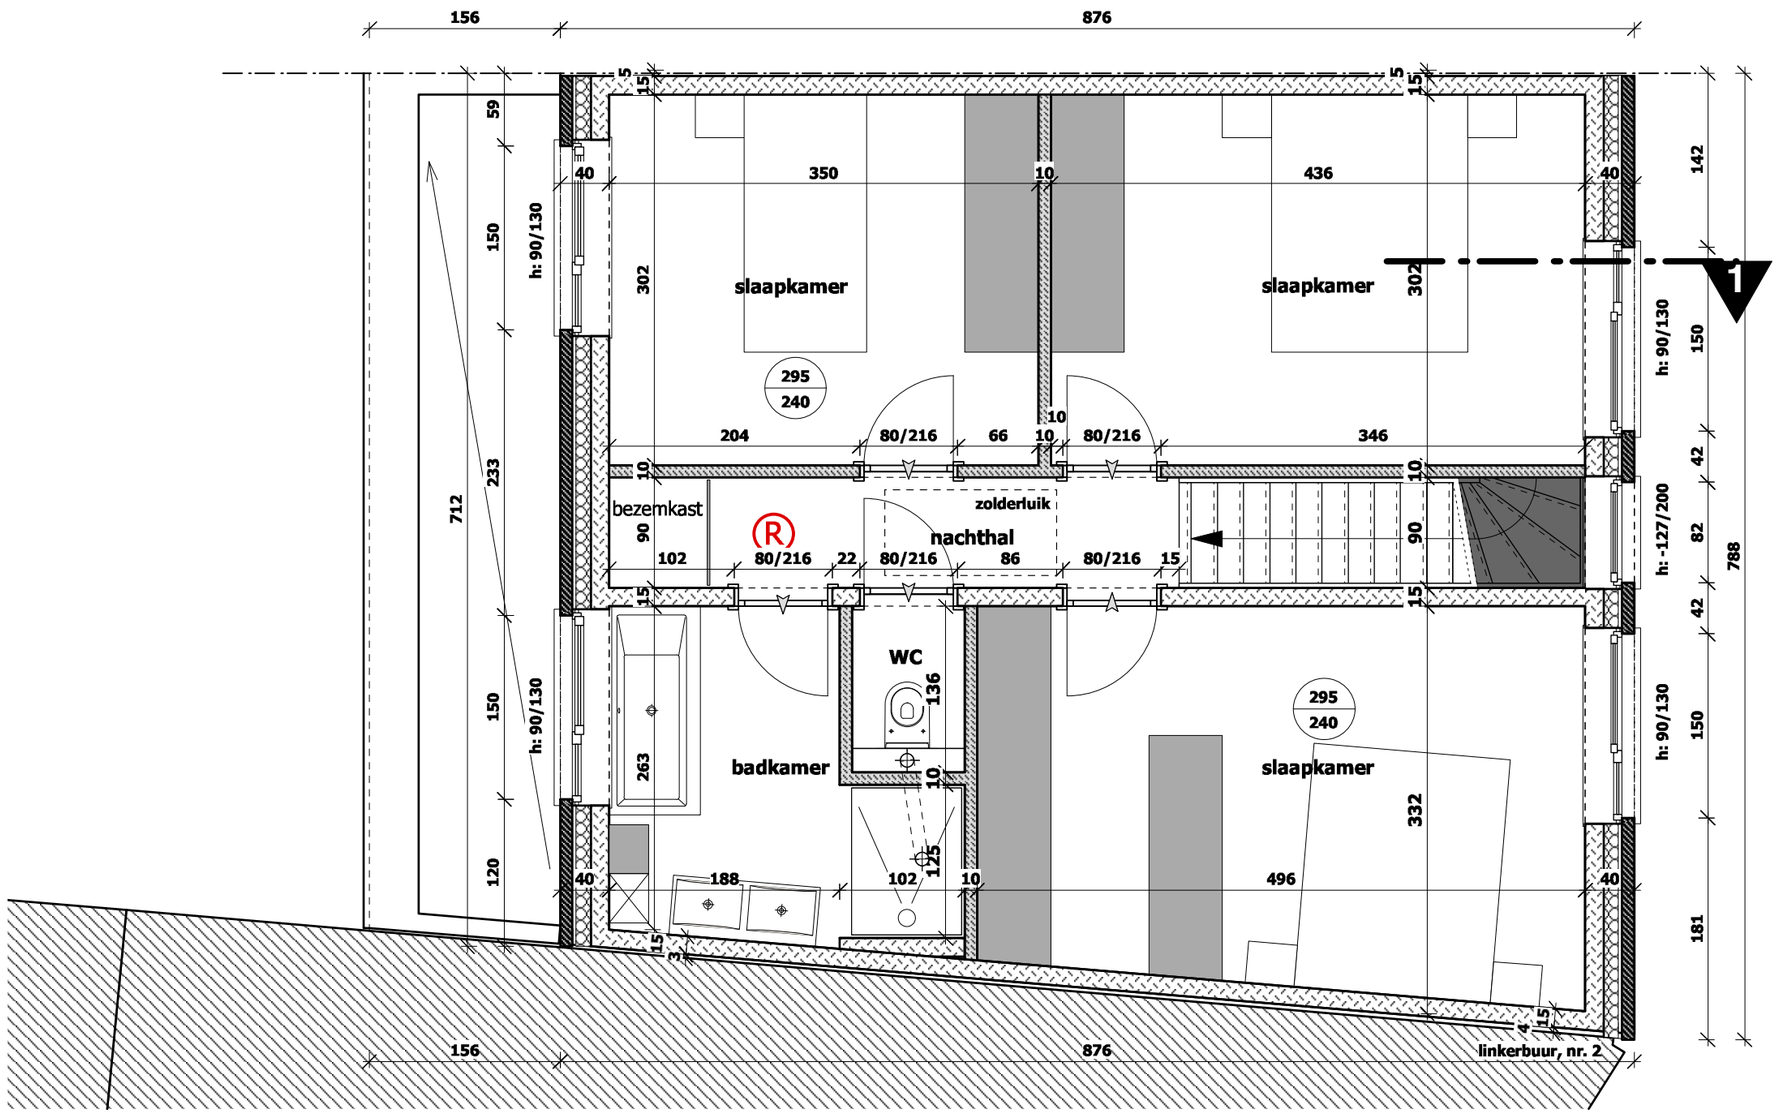

nulpas woning = 56.70 (referentiepeil)

VERDIEPING	INTERPROFESSIONELE ARCHITECTENVENNOOTSCHAP VINCENT CROLLA HUGO NICOLAES GOOSSENSVEST 36/3 3300 TIENEN	1m 2m 3m 4m
BA_GASTHUISSTRAAT-WONING-1_P_N_03		N.19.0702.HN meeteenheid cm schaal 1/50