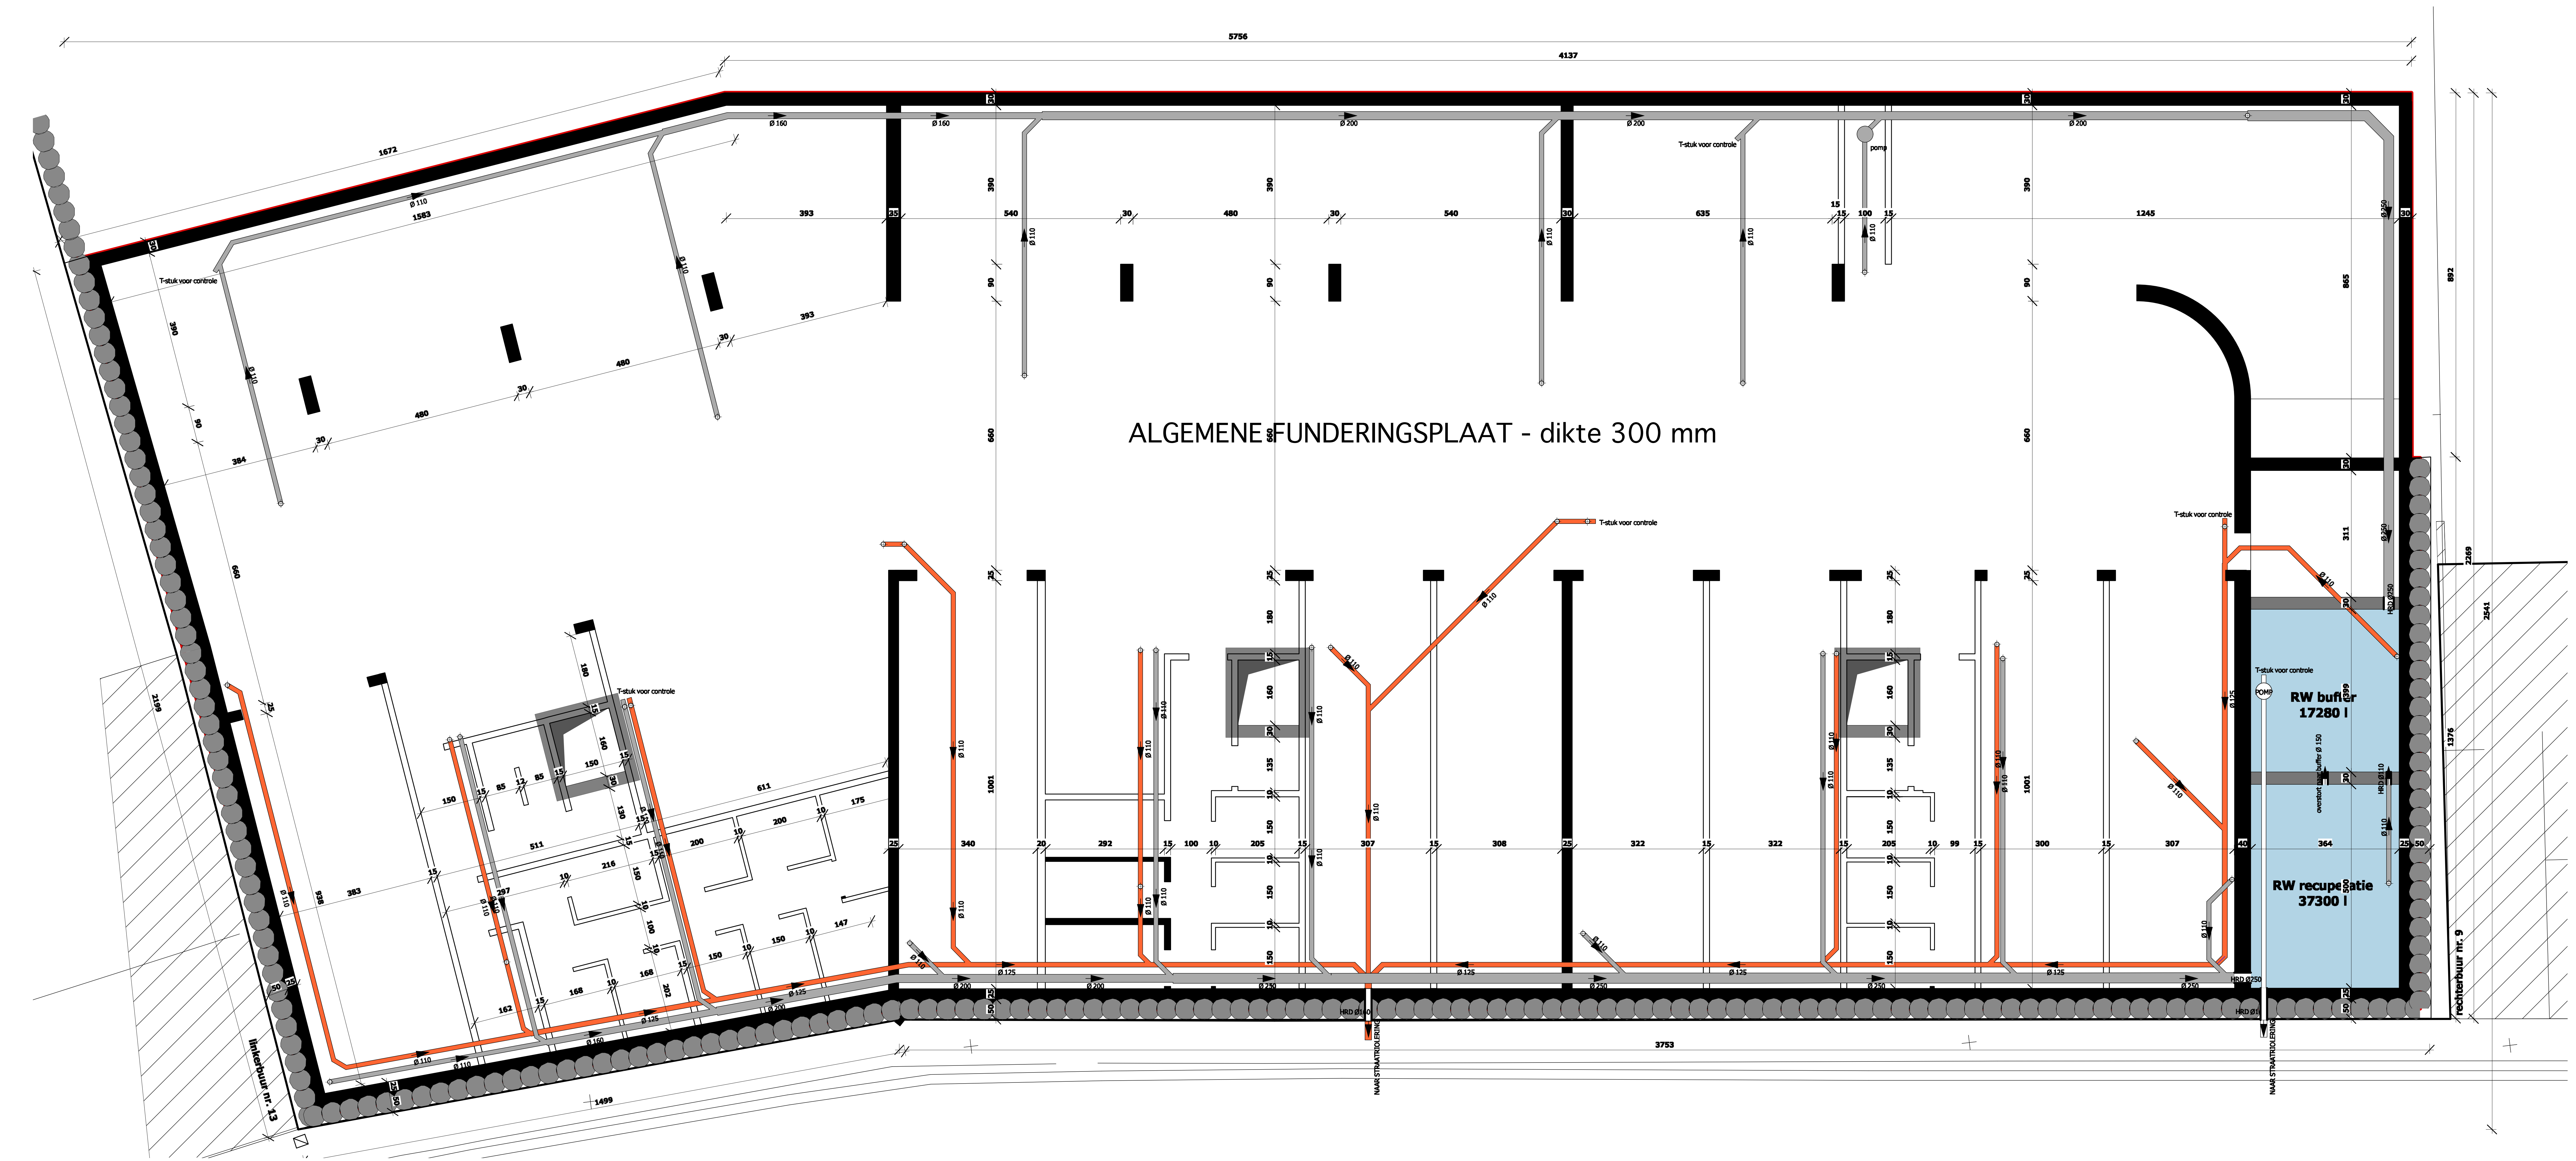

nulpas gebouw = 55.60 (referentiepeil)

FUNDERING	INTERPROFESSIONELE ARCHITECTENVENNOOTSCHAP	2m 4m 6m 8m
BA_GASTHUISSTRAAT-APP_P_N_07	VINCENT CROLLA HUGO NICOLAES GOOSSENSVEST 36/3 3300 TIENEN	N.19.0702.HN meeteenheid cm schaal 1/100