


#### LEGENDE BESTAANDE TOESTAND

- Beplantingen, Kleine boom
- Beplantingen, Looftboom
- Beplantingen, Struik
- Gebouw, Brievenbus
- Gebouw, Dorpel garage
- Gebouw, Dorpel huis
- Gebouw, Inrit
- Meetpunten, Hoogtepunt NGI
- Meetpunten, Paalsteen B
- Meetpunten, Vast punt ander
- Meetpunten, Vast punt eigen
- Palen, Electriciteitspaal
- Riolering, Inspectieput rond
- Riolering, Straatkap
- Riolering, Watersluis
- Signalisatie, Bushalte
- Signalisatie, Gemeentebord
- Signalisatie, Reflector
- Signalisatie, Verkeersbord driehoek
- Signalisatie, Verkeersbord rond
- Signalisatie, Wegwijzer
- Signalisatie, verkeersbord vierkant
- Ultrusting, Openbare vuilbak
- Ultrusting, Afsluitpaaltje
- Afsluiting, Betonpalen + platen
- Afsluiting, Hout + gladde draad
- Beek talud, Beek bovenkant
- Beek talud, Beek onderkant
- Beek talud, Talud boven
- Beek talud, Talud onder
- Beplantingen, Haag
- Beplantingen, Randen bos
- Gebouw, Gevel GEG
- Gebouw, Gevellij
- Gebouw, Kot
- Gebouw, Muur
- Gebouw, Trap
- Grenzen, Cultuurgrens
- Grenzen, Perceelsgrens
- Riolering, Buizen
- Riolering, Put
- Riolering, Rooster
- Ultrusting, Kabine
- Wegen, Beton
- Wegen, Boordsteen
- Wegen, KWS
- Wegen, Kassei
- Wegen, Klinkers
- Wegen, Weggoot

#### LEGENDE NIEUWE TOESTAND

- Fietspad, grijze beton
- Fietspad, rode beton
- Printbeton
- Rijweg, asfalt
- Voetpad, betonstraatstenen
- Groenaanleg, gras
- Groenaanleg, steppegras
- Groenaanleg, lage beplanting
- Groenaanleg, boom
- Paaltje
- Vuilnisbak
- Picknicktafel
- Straatkolk
- Ontwerprijnen
- Talud, bovenkant
- Beek, bovenkant talud
- Beek, bodem
- Riolering, buizen
- Riolering, straatkolkafsluiting
- Keermuur
- Afsluiting, hout + gladde draad
- Afsluiting, betonpalen + platen
- Haag
- Markering
- Haaletanden
- Fietsoversteek

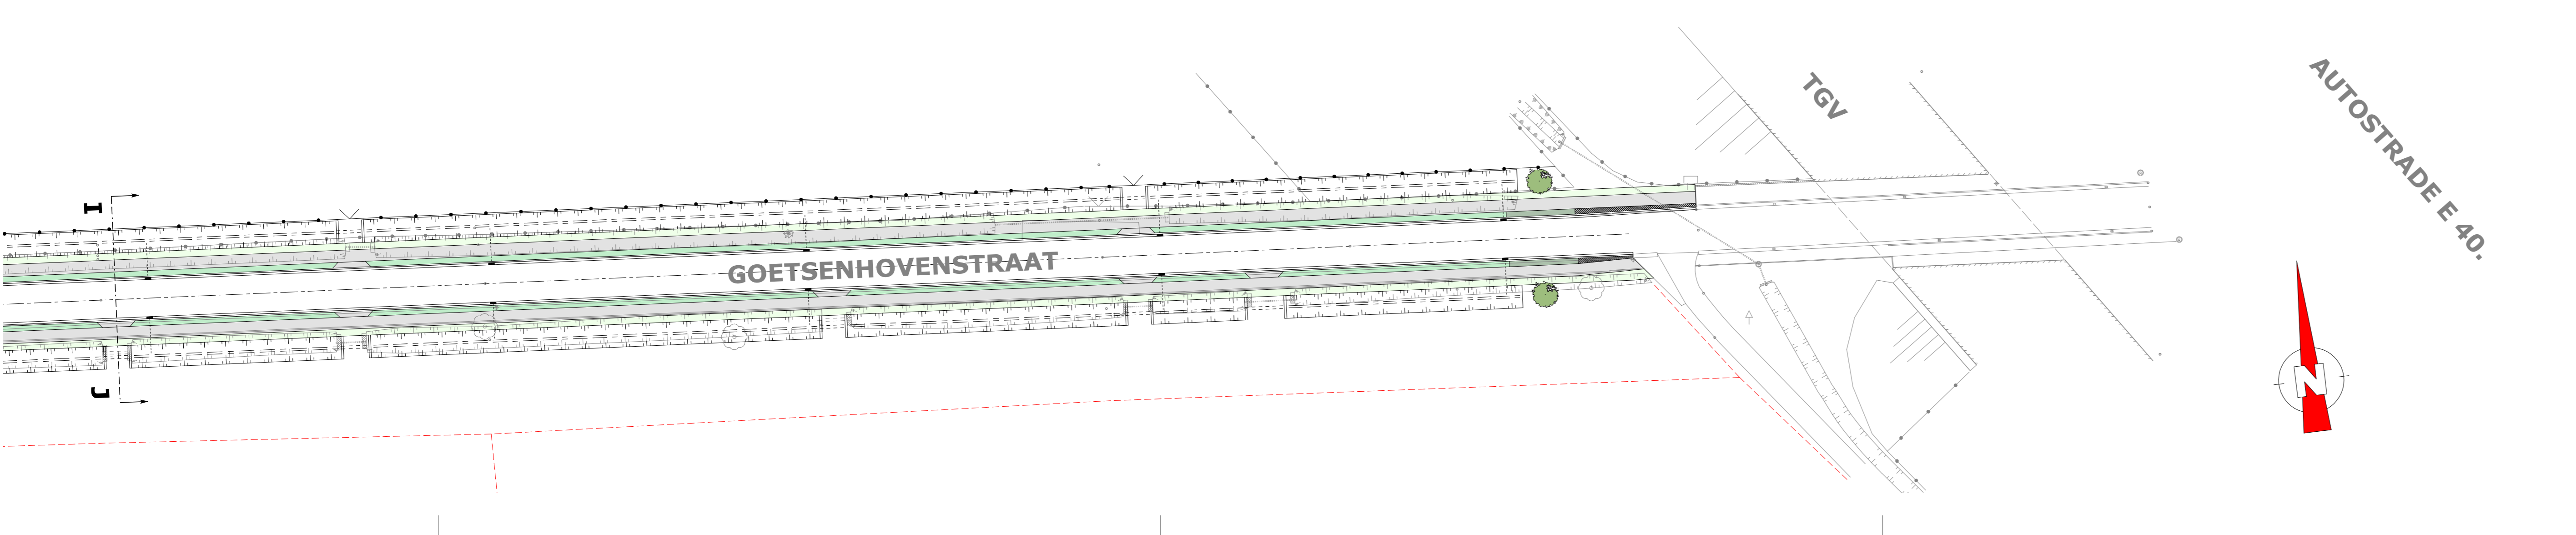

**HOEGAARDEN**  
**FIETSPADEN GOETSENHOVENSTRAAT**

**bouwplaats** Hoegaarden

**opdrachtgever** Gemeentebestuur Hoegaarden  
Gemeenteplein 1  
3320 Hoegaarden

**ontwerp** Interleuven  
gebouwen en infrastructuur  
Brouwerstraat 6, 3000 Leuven  
T: 016 23 58 36 info@interleuven.be

**inhoud** Grondplan 1/500  
Dwarsprofiel 1/50

**index** A 2016/06/08 Plan ter bespreking  
B 2016/07/01 Schetsontwerp

**dossier** 1/1

Mark Van Heirbeek  
Diensthoofd

**Voorontwerp**

DOS 450A **316.213**